


Agenzia del Territorio CATASTO FABBRICATI Ufficio Provinciale di Salerno	Dichiarazione protocollo n. SA0389308 del 29/11/2006	
	Planimetria di u.i.u. in Comune di Nocera Inferiore	
	Area P.i.p. Fosso Imperatore	civ. SN
	Identificativi Catastali:	Compilata da: Salzano Vincenzo
	Sezione:	Iscritto all'albo: Ingegneri
	Foglio: 1	Prov. Salerno
	Particella: 2663	N. 1353
	Subalterno: 2	

Scheda n. 1 Scala 1:200

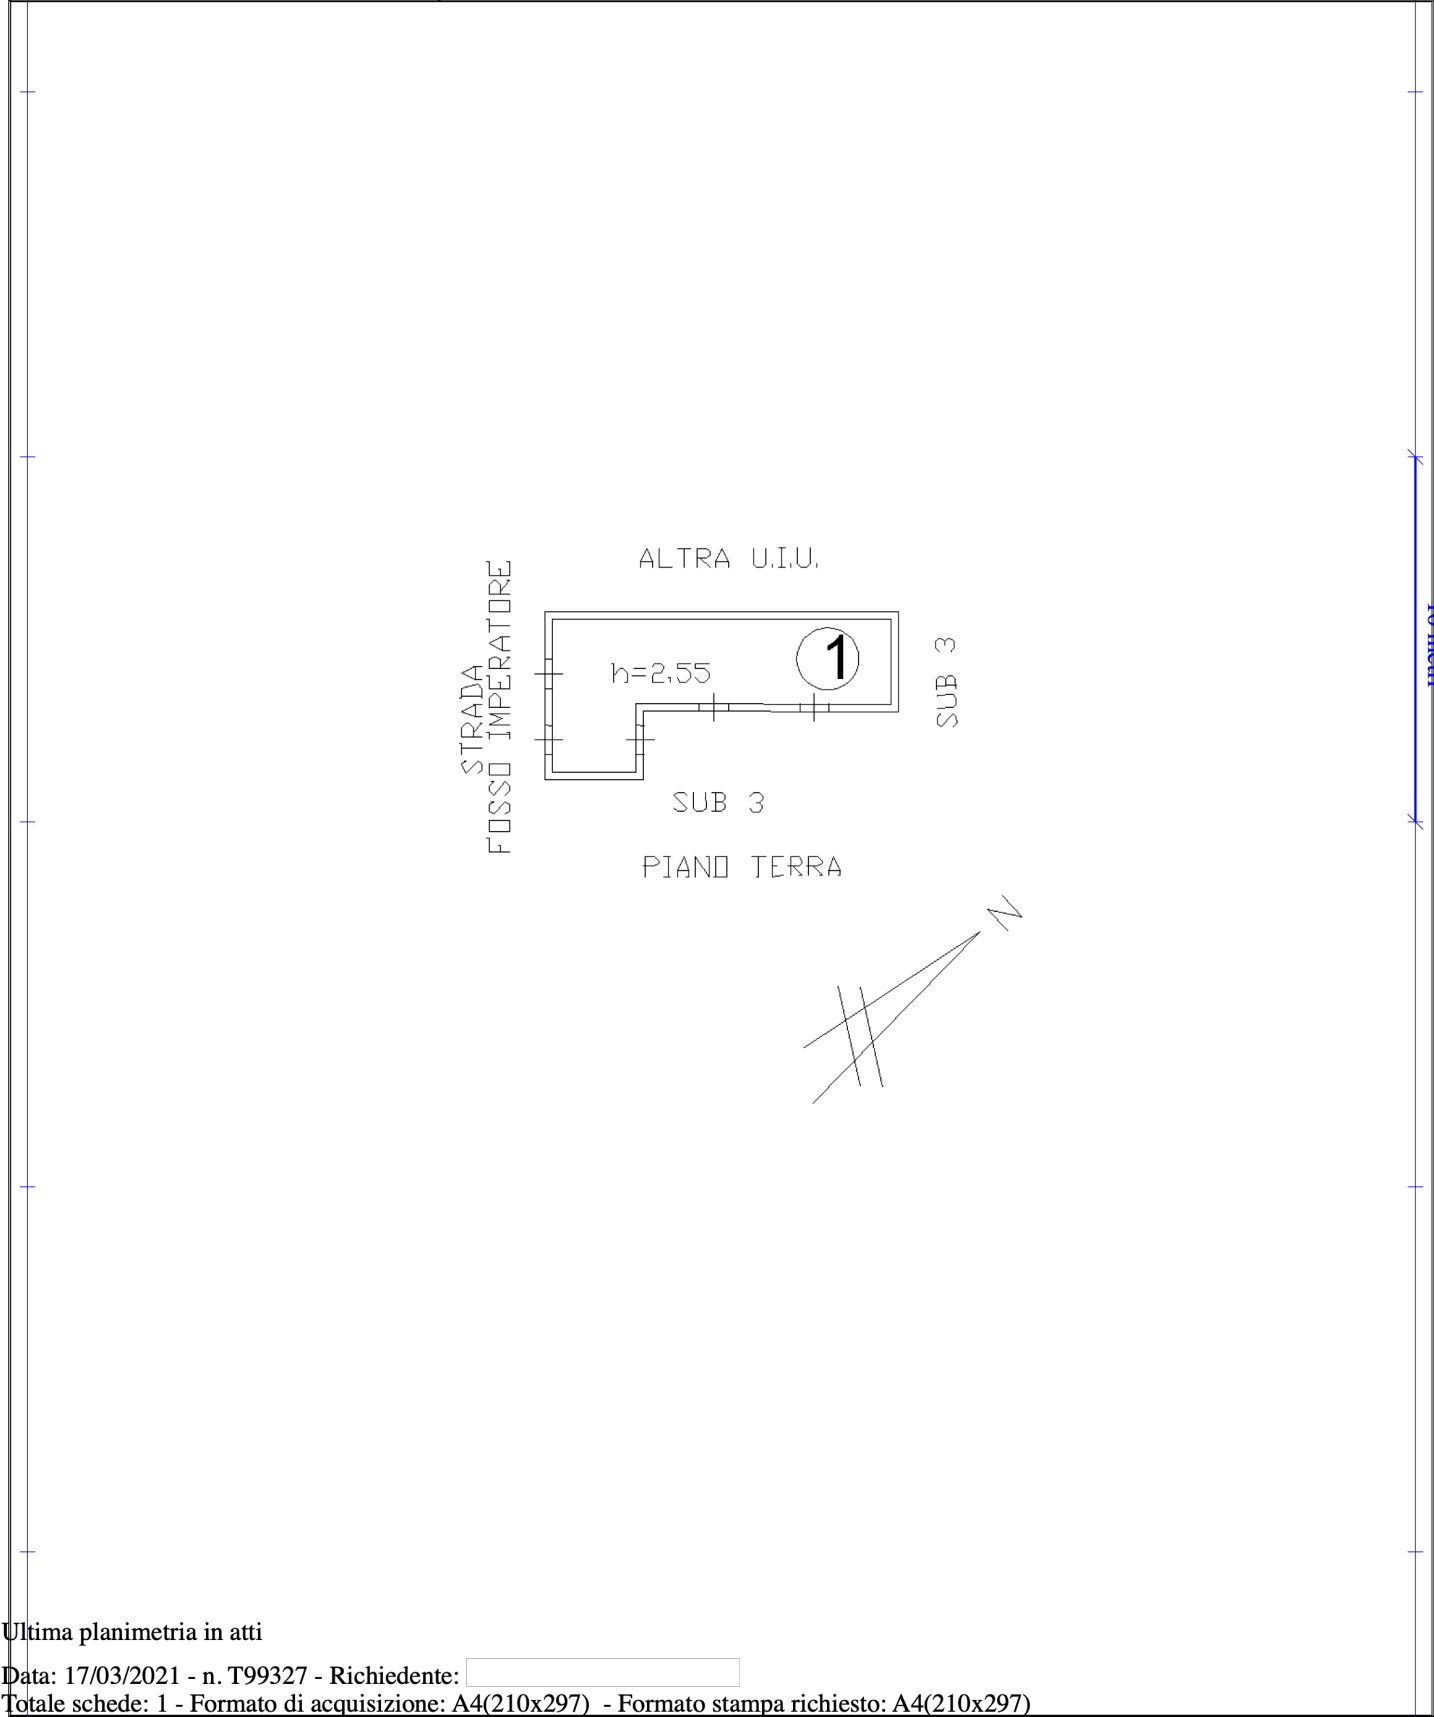

Ultima planimetria in atti

Compilata da:
Salzano Vincenzo
Iscritto all'albo:
Ingegneri
Prov. Salerno
N. 1351

Identificativi Catastali:
Sezione:
Foglio: 1
Particella: 2663
Subalterno: 3

Dichiarazione protocollo n. SA0204328 del 28/04/2009
Planimetria di u.i.u. in Comune di Nocera Inferiore
Area P.I.P. Fosso Imperatore
civ. SN

Agenzia del Territorio
CATASTO FABBRICATI
Ufficio provinciale di
Salerno

Scheda n. 1
Scala 1: 500

Catasto dei Fabbricati - Situazione al 17/03/2021 - Comune di NOCERA INFERIORE (F912) - < Foglio: 1 - Particella: 2663 - Subalterno: 3 >
AREA P.I.P. FOSSO IMPERATORE n. SN piano: S1-T-1;


Ultima planimetria in atti

Data: 17/03/2021 - n. T99333 - Richiedente:
Totale schede: 1 Formato di acquisizione: A3(297x420) - Formato stampa richiesto: A4(210x297)


Agenzia del Territorio
CATASTO FABBRICATI
Ufficio Provinciale di
Salerno

Dichiarazione protocollo n. SA0389308 del 29/11/2006	
Planimetria di u.i.u. in Comune di Nocera Inferiore	
Area P.i.p. Fosso Imperatore	civ. SN
Identificativi Catastali:	Compilata da:
Sezione:	Salzano Vincenzo
Foglio: 1	Iscritto all'albo:
Particella: 2663	Ingegneri
Subalterno: 4	Prov. Salerno
	N. 1353

Scheda n. 1 Scala 1:200

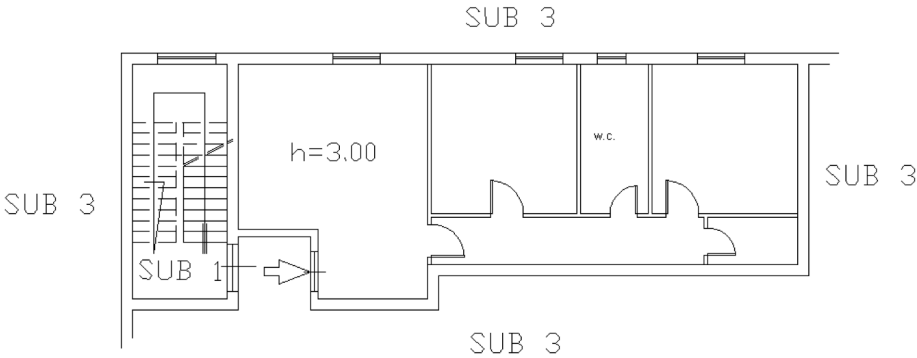

PIANTA PIANO PRIMO

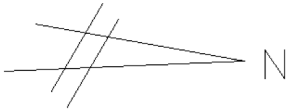

Ultima planimetria in atti